

1 Planta baixa
escala 1:100



OBS.: VERIFICAR
MEDIDAS NA OBRA

MUSEU PARANAENSE

RUA KELLERS, 289
telefone: +55 413304-3311

CURITIBA, PR, BRASIL
email: brunnodouat@seec.pr.gov.br

ASSUNTO	EMISSÃO INICIAL	ESCALA	ETAPA	FOLHA
Base Vitrine - MUPA	08/JAN/2020	1:100	LV	01
DESENHOS	DESENHO	ARQUIVO	REVISÃO	
Planta Baixa	B.D	MUPA_base_00		

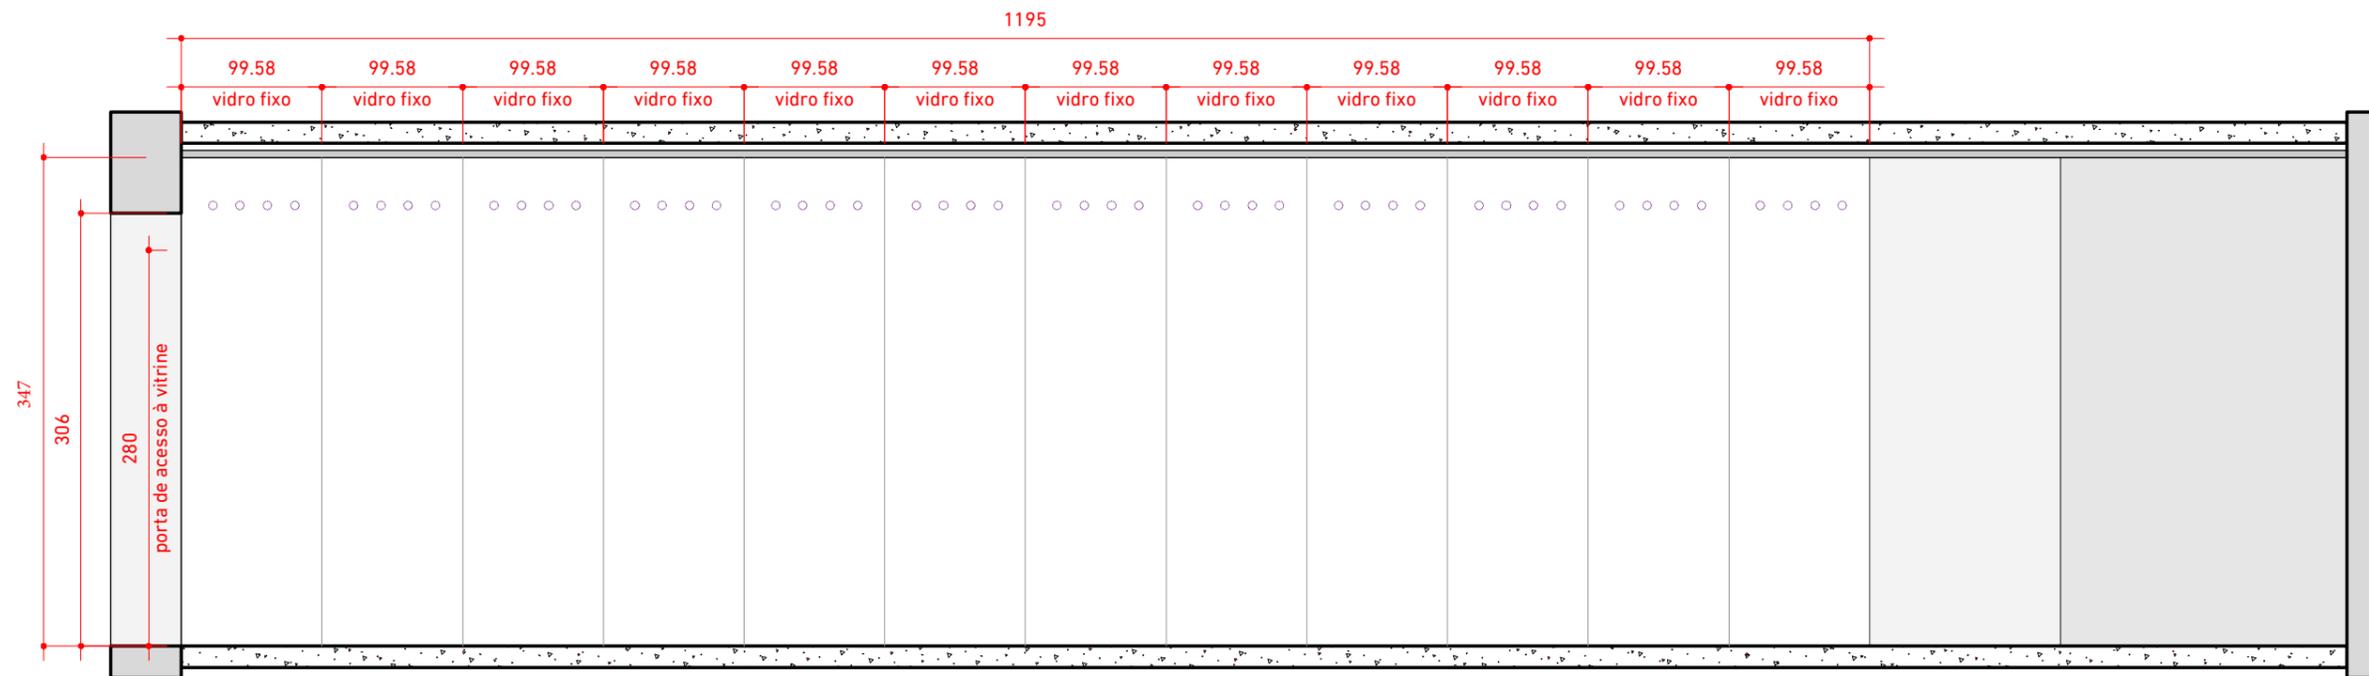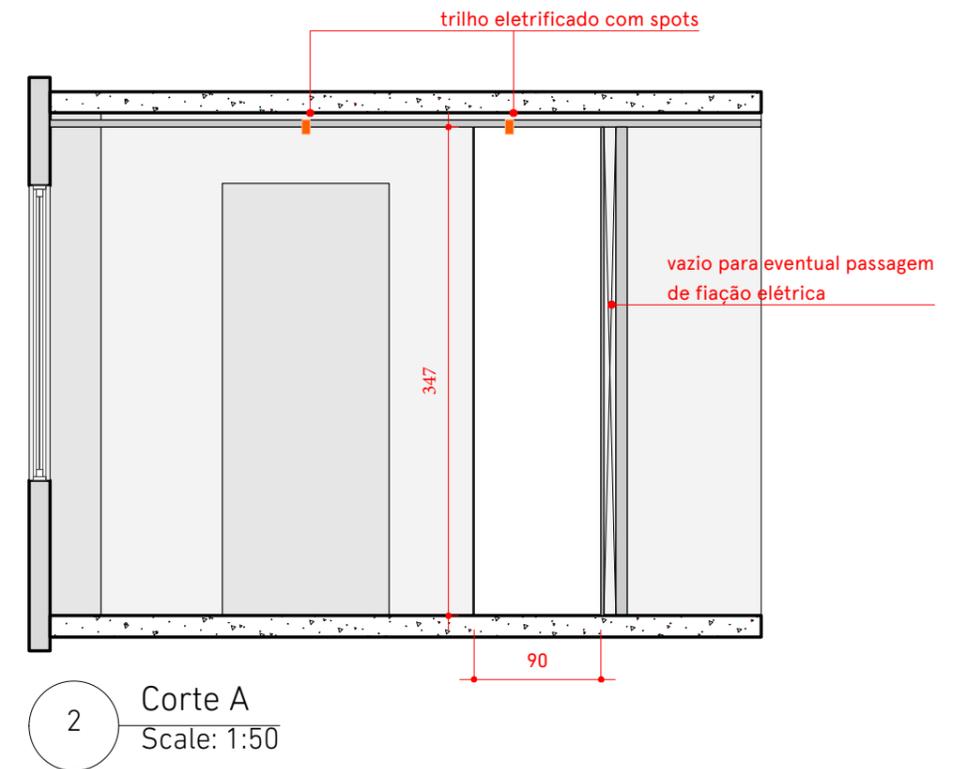

OBS.: VERIFICAR
MEDIDAS NA OBRA

MUSEU PARANAENSE

RUA KELLERS, 289
telefone: +55 413304-3311


CURITIBA, PR, BRASIL
email: brunnodouat@seec.pr.gov.br

ASSUNTO	EMISSÃO INICIAL	ESCALA	ETAPA	FOLHA
Base Vitrine - MUPA	08/JAN/2020	1:100	LV	02
DESENHOS	DESENHO	ARQUIVO	REVISÃO	
Elevação e Corte	B.D	MUPA_base_00		

Rua Kellers

ENTRADA DE CARGA E DESCARGA PELA RUA KELLERS, 289

Rua Ébano Pereira

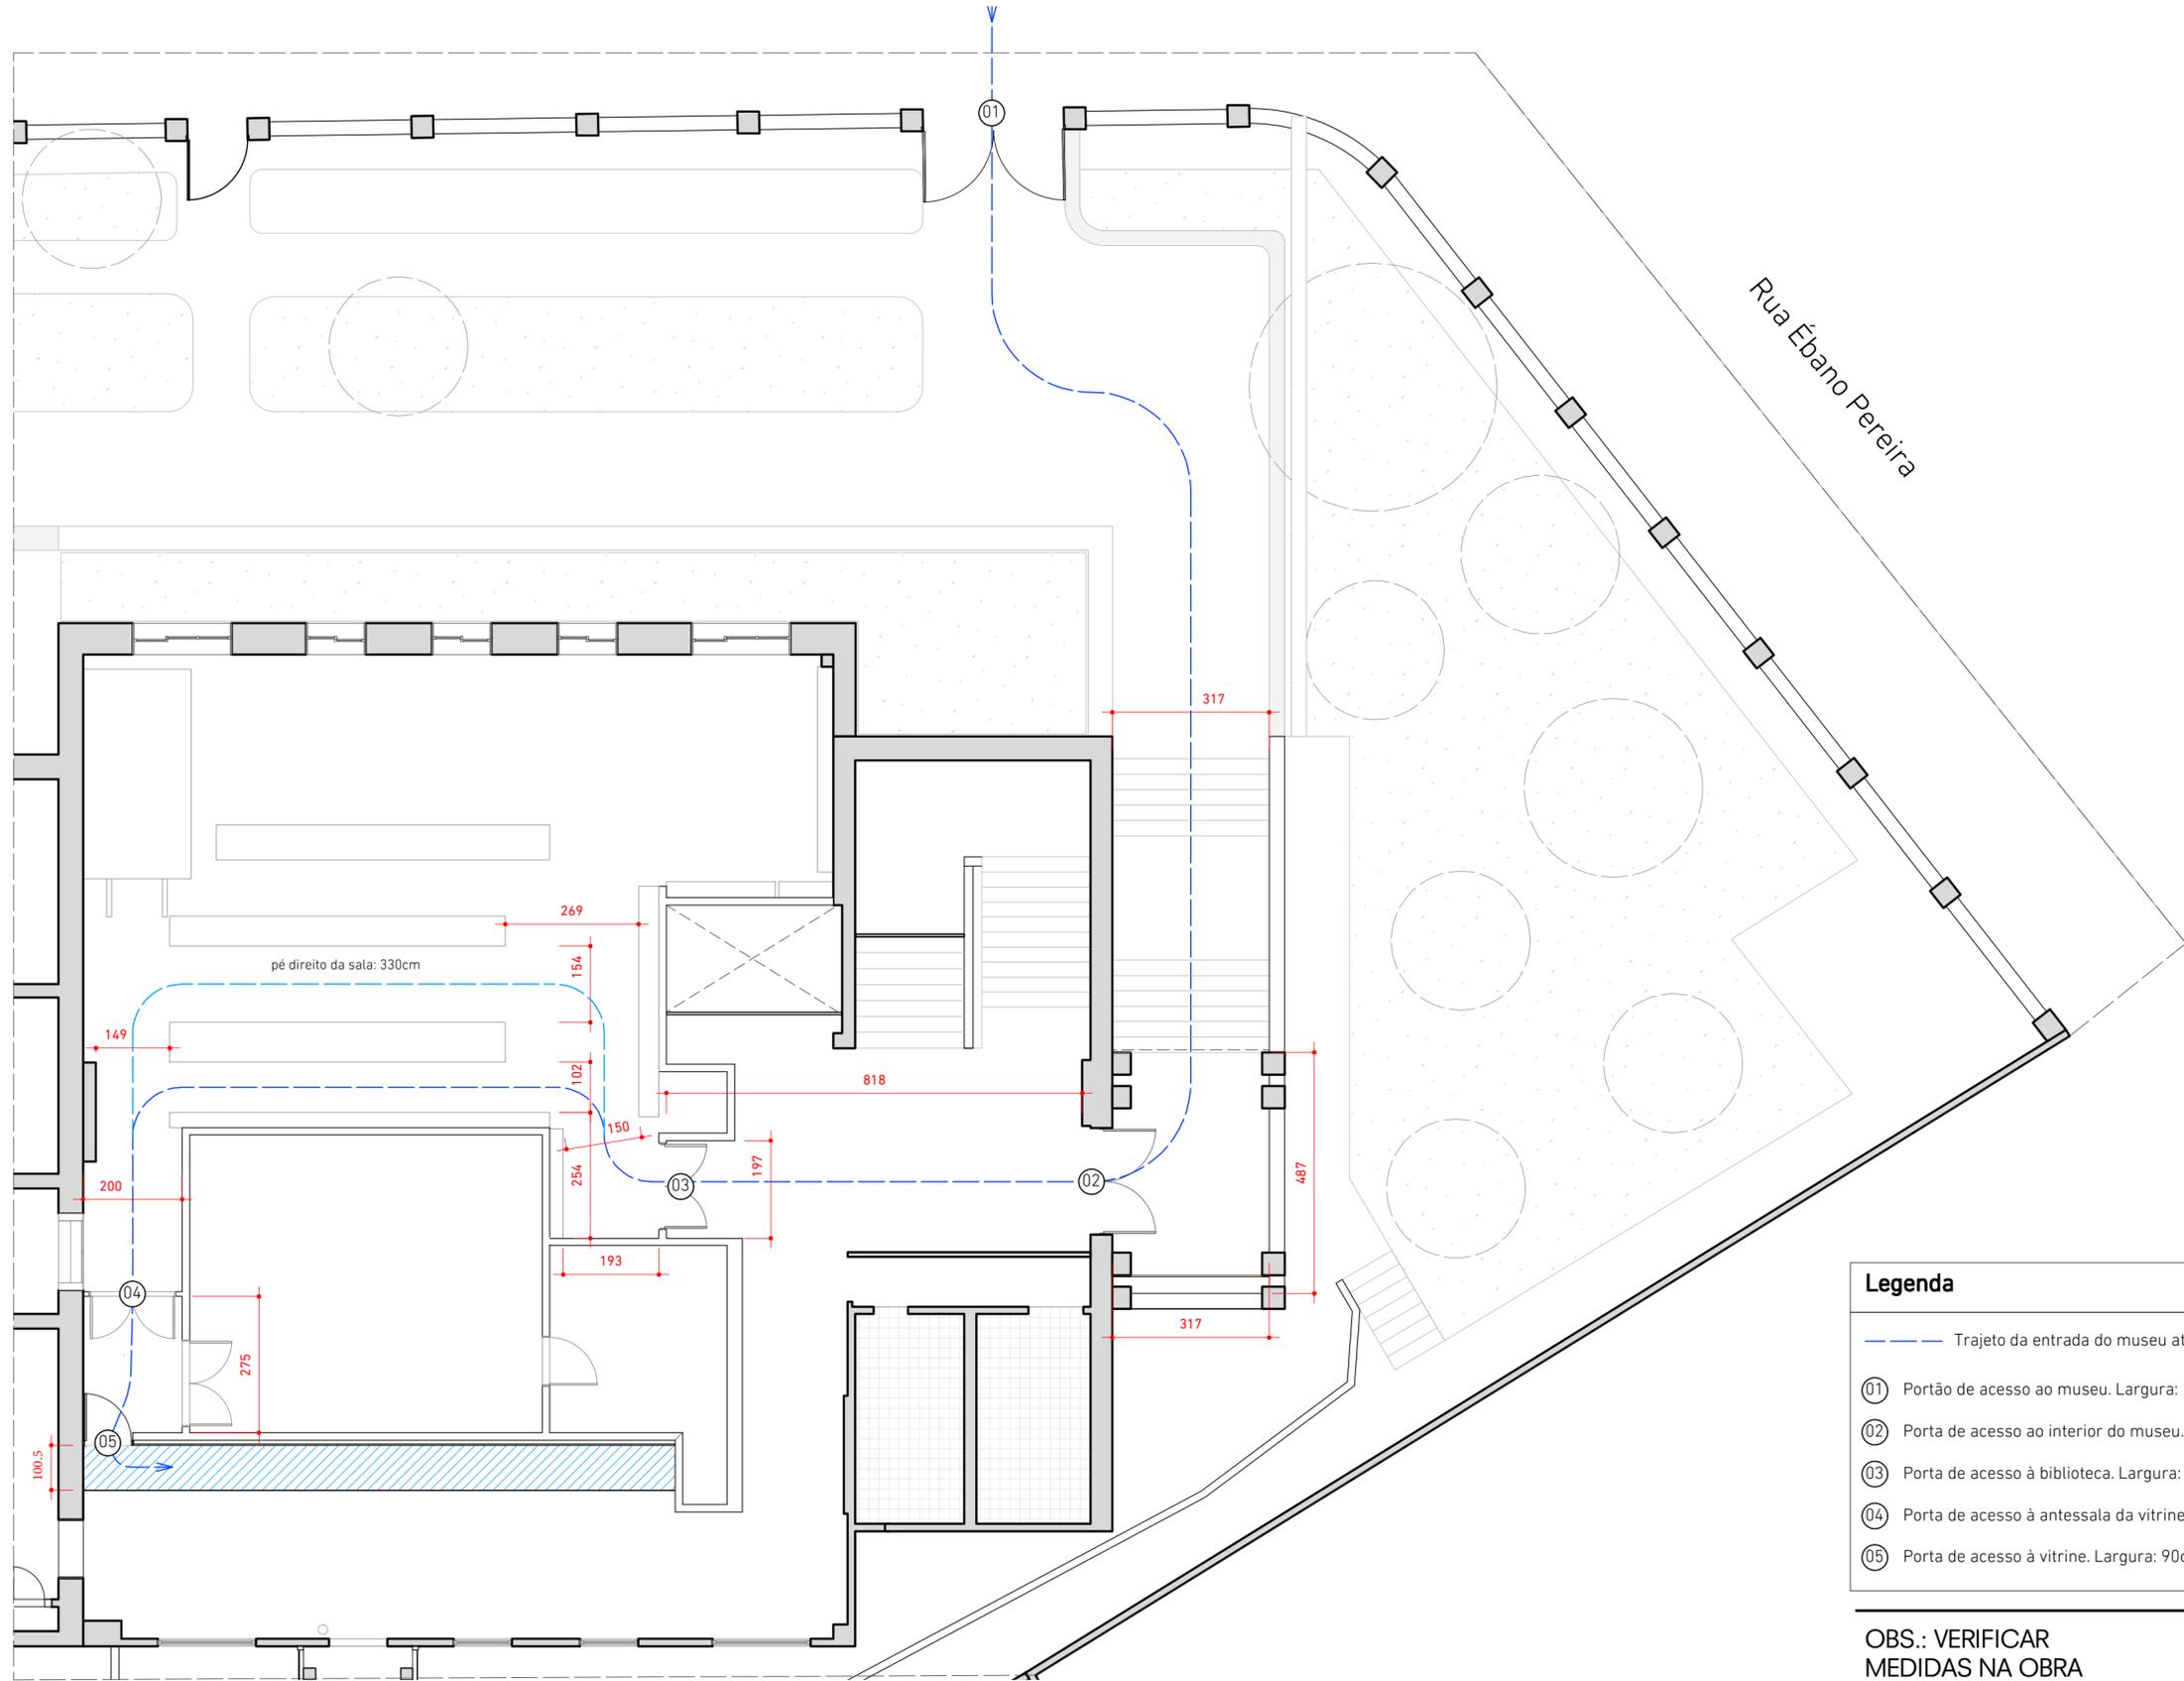

Legenda

— — — Trajeto da entrada do museu até a vitrine. Percurso de 55 metros

- ① Portão de acesso ao museu. Largura: 250cm
- ② Porta de acesso ao interior do museu. Largura: 190cm. Altura: 300cm
- ③ Porta de acesso à biblioteca. Largura: 156cm. Altura: 216cm
- ④ Porta de acesso à antessala da vitrine. Largura: 150cm. Altura: 210cm
- ⑤ Porta de acesso à vitrine. Largura: 90cm. Altura: 280cm

OBS.: VERIFICAR MEDIDAS NA OBRA

MUSEU PARANAENSE

RUA KELLERS, 289 CURITIBA, PR, BRASIL
telefone: +55 413304-3311 email: brunnodouat@seec.pr.gov.br

ASSUNTO Base Vitrine - MUPA	EMIÇÃO INICIAL 13/JAN/2020	ESCALA 1:100	ETAPA LV	FOLHA 03
DESENHOS Esquema de fluxo	DESENHO B.D	ARQUIVO MUPA_base_00	REVISÃO	

1 Esquema indicando fluxo de entrada e saída de montagem
Scale: 1:100