


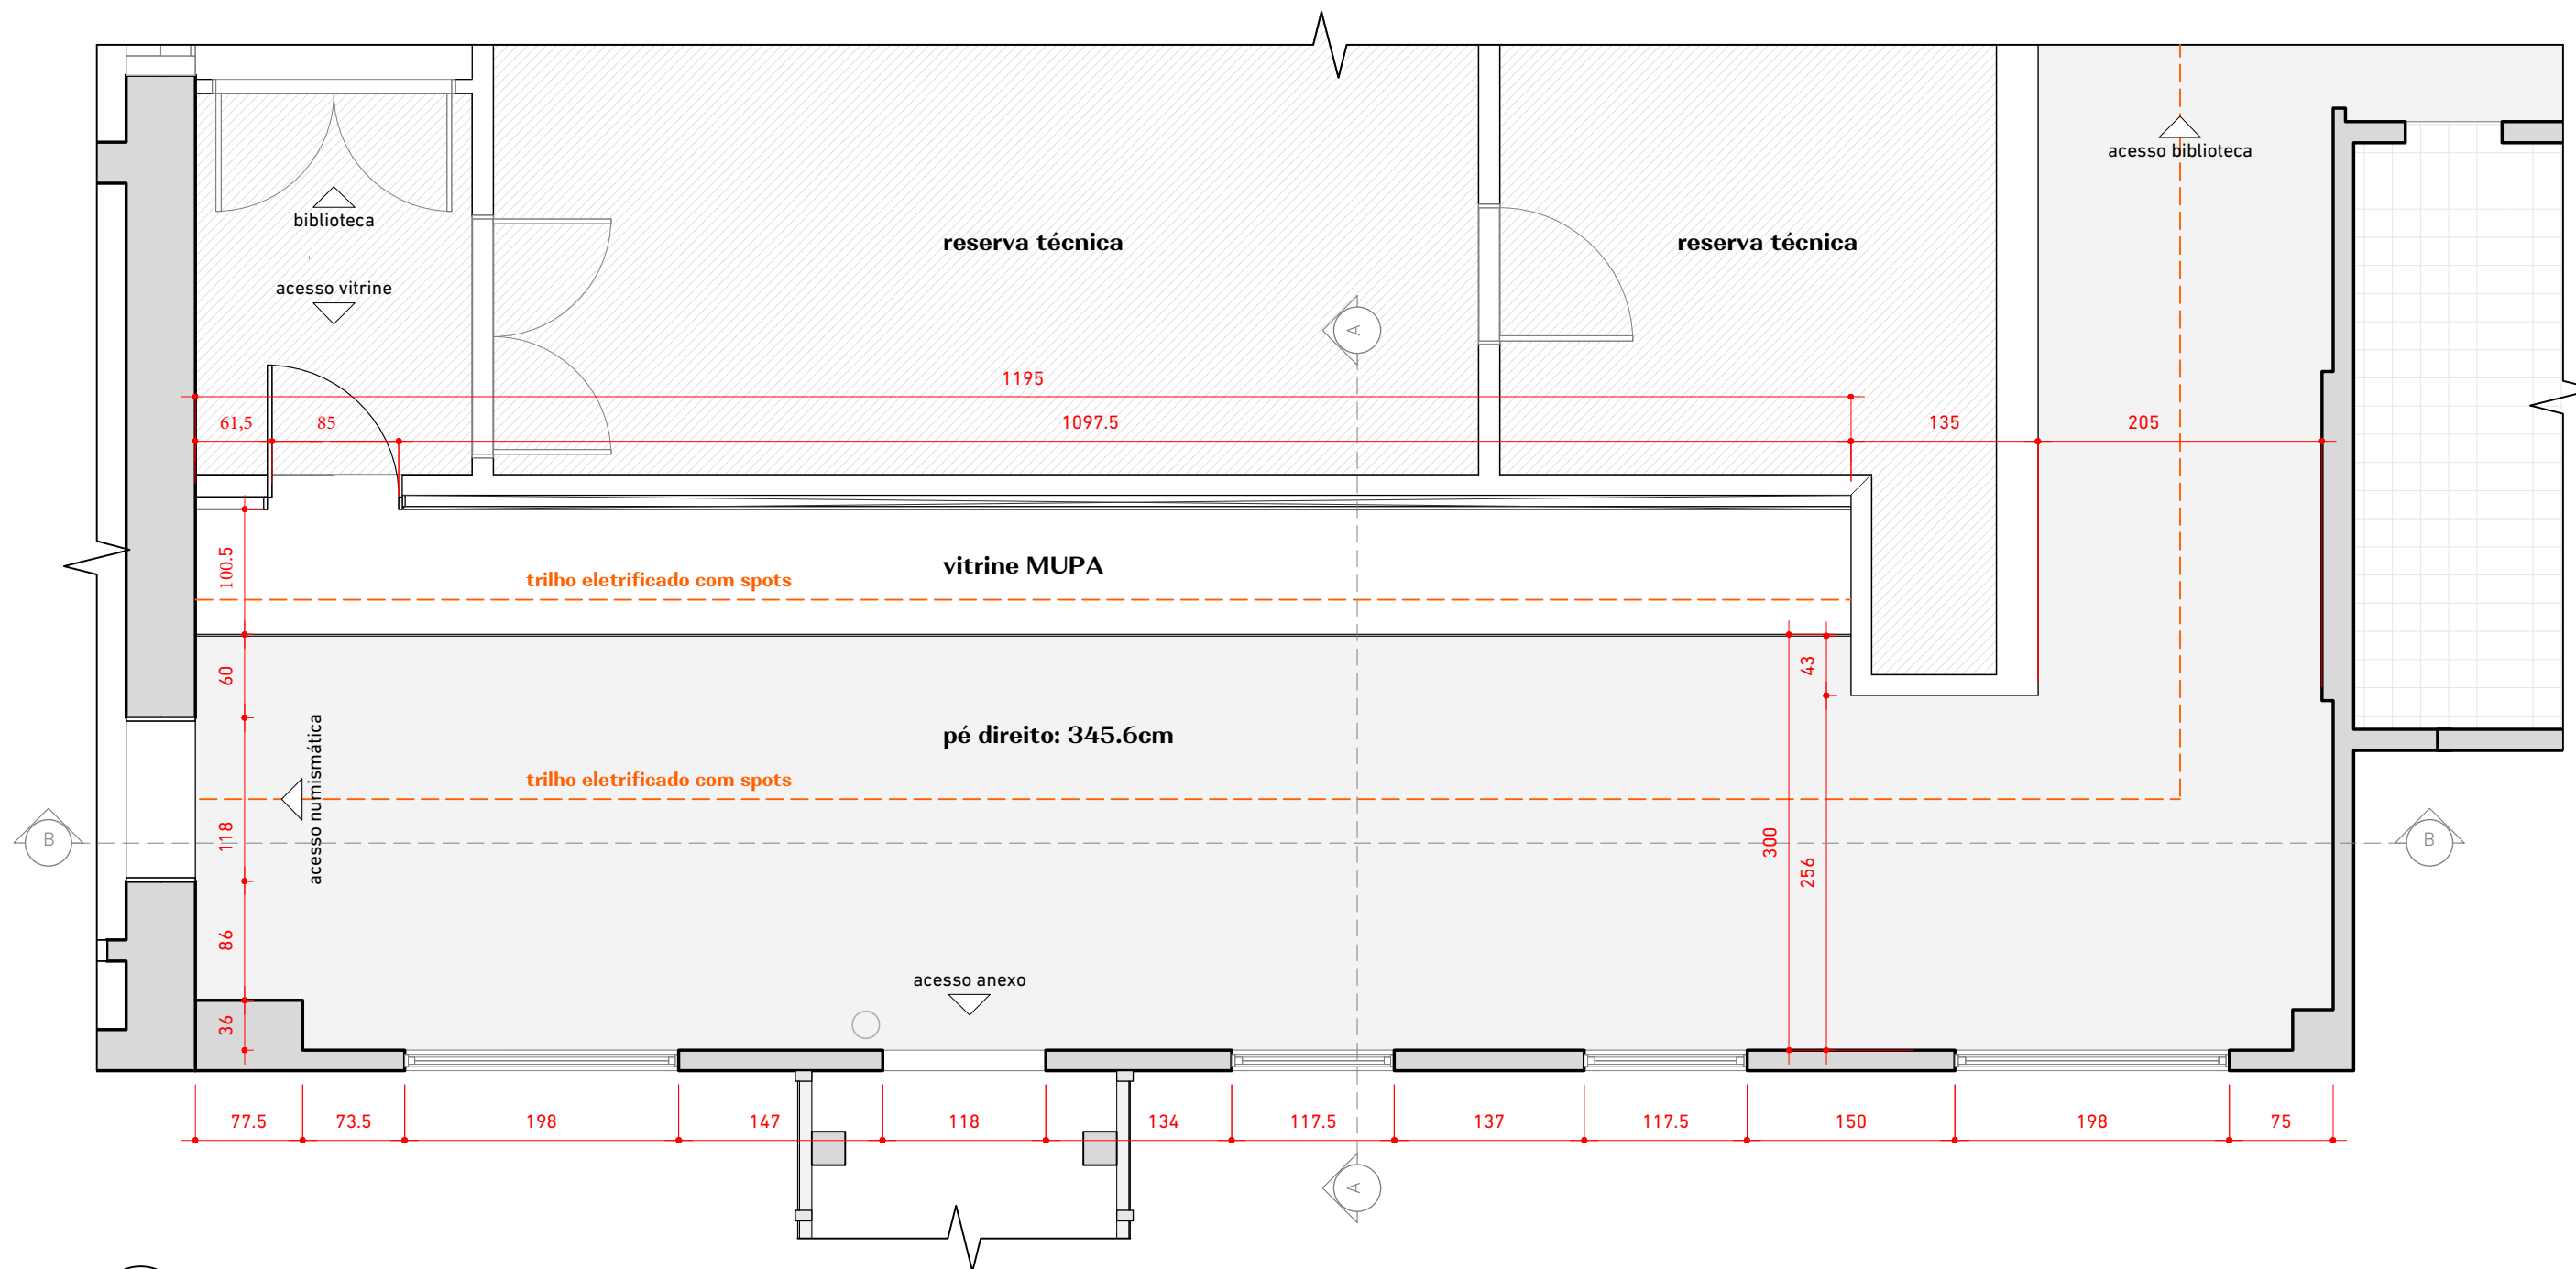

1 Planta baixa
escala 1:100

OBS.: VERIFICAR
MEDIDAS NA OBRA

MUSEU PARANAENSE

RUA KELLERS, 289
telefone: +55 413304-3311

CURITIBA, PR, BRASIL
email: brunnodouat@seec.pr.gov.br

ASSUNTO

Base Vitrine - MUPA

DESENHOS

Planta Baixa

EMIÇÃO INICIAL

08/JAN/2020

ESCALA

1:100

ETAPA

LV

DESENHO

B.D

ARQUIVO



MUPA_base_00

REVISÃO

FOLHA

01

tamanho da impressão: A3

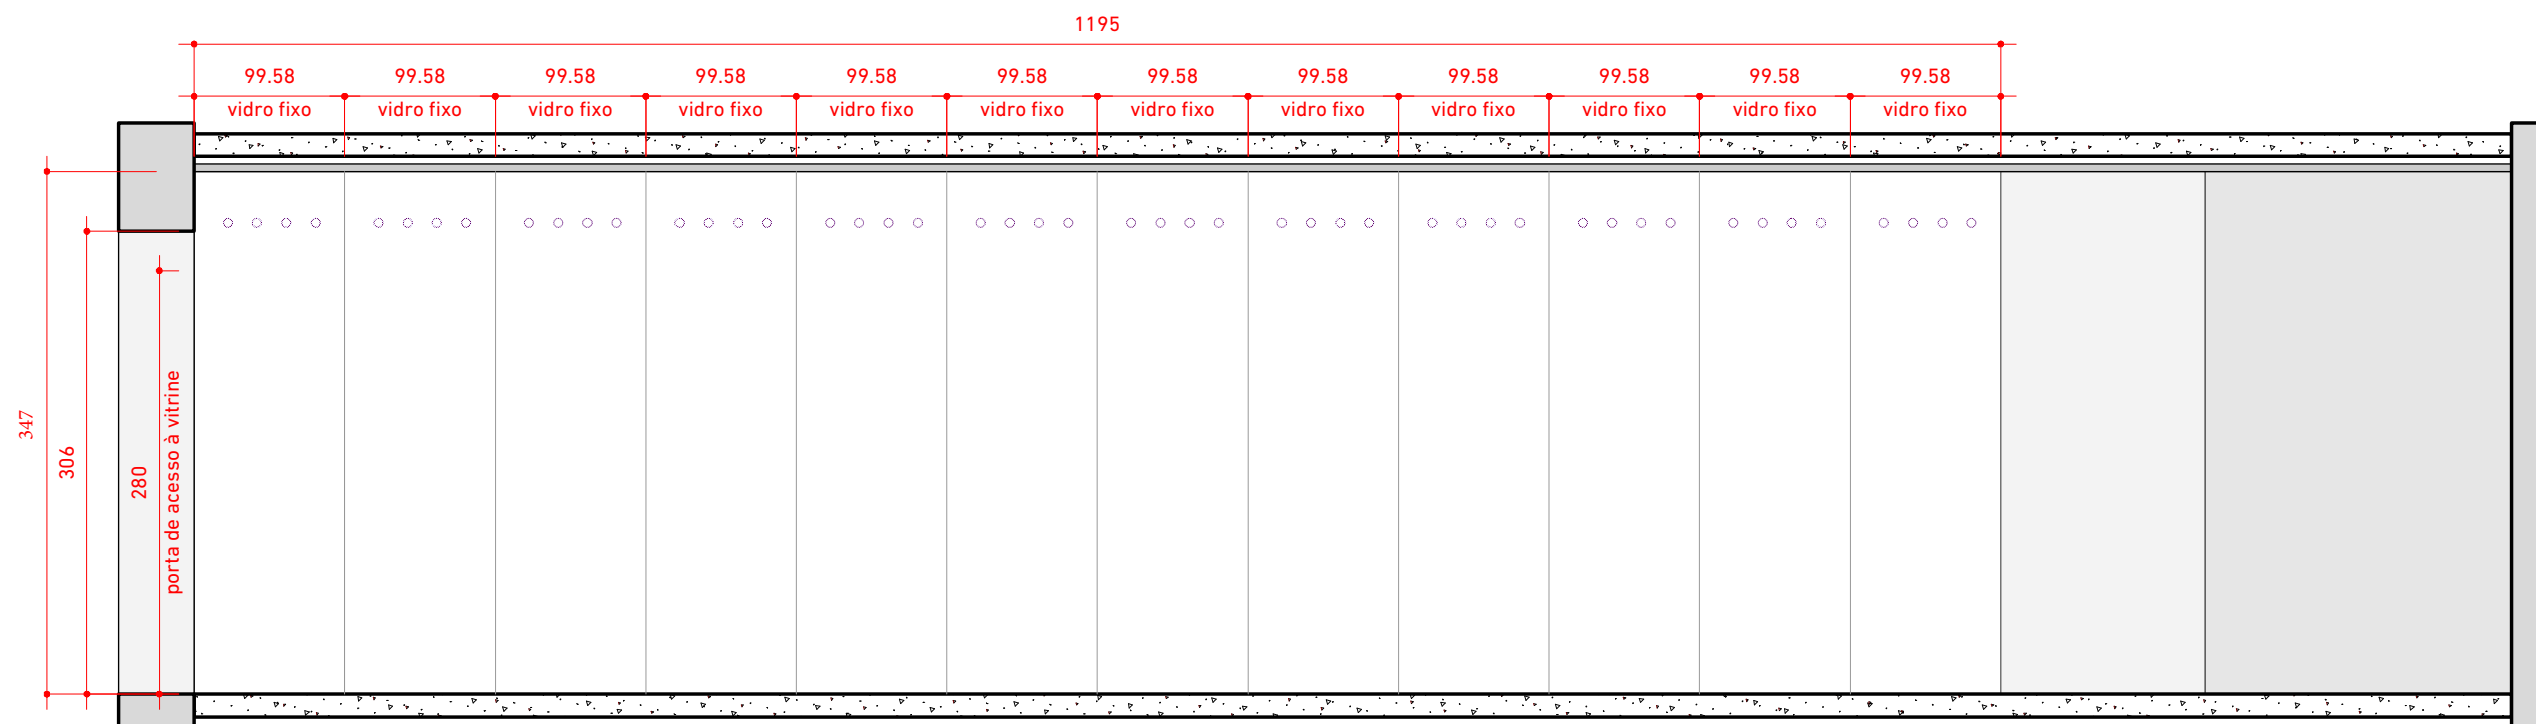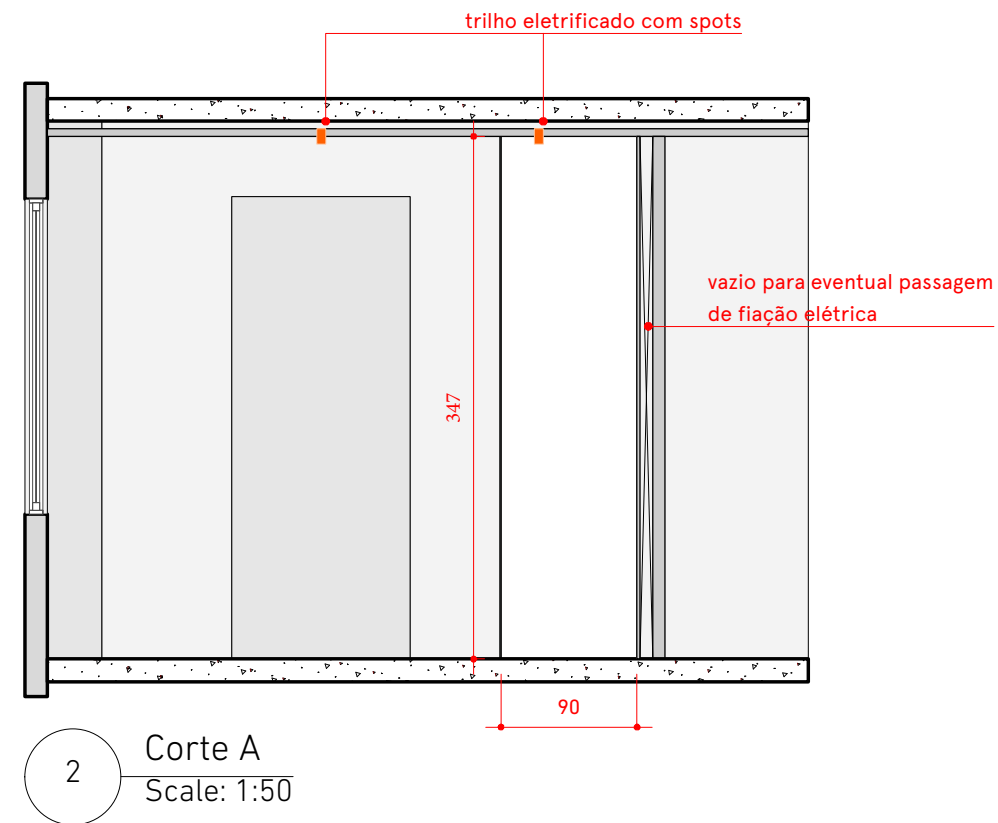

OBS.: VERIFICAR
MEDIDAS NA OBRA


MUSEU PARANAENSE

RUA KELLERS, 289
telefone: +55 413304-3311

CURITIBA, PR, BRASIL
email: brunnodouat@seec.pr.gov.br

ASSUNTO	EMIÇÃO INICIAL	ESCALA	ETAPA	FOLHA
Base Vitrine - MUPA	08/JAN/2020	1:100	LV	02
DESENHOS	DESENHO	ARQUIVO	REVISÃO	
Elevação e Corte	B.D	MUPA_base_00		

tamanho da impressão: A3

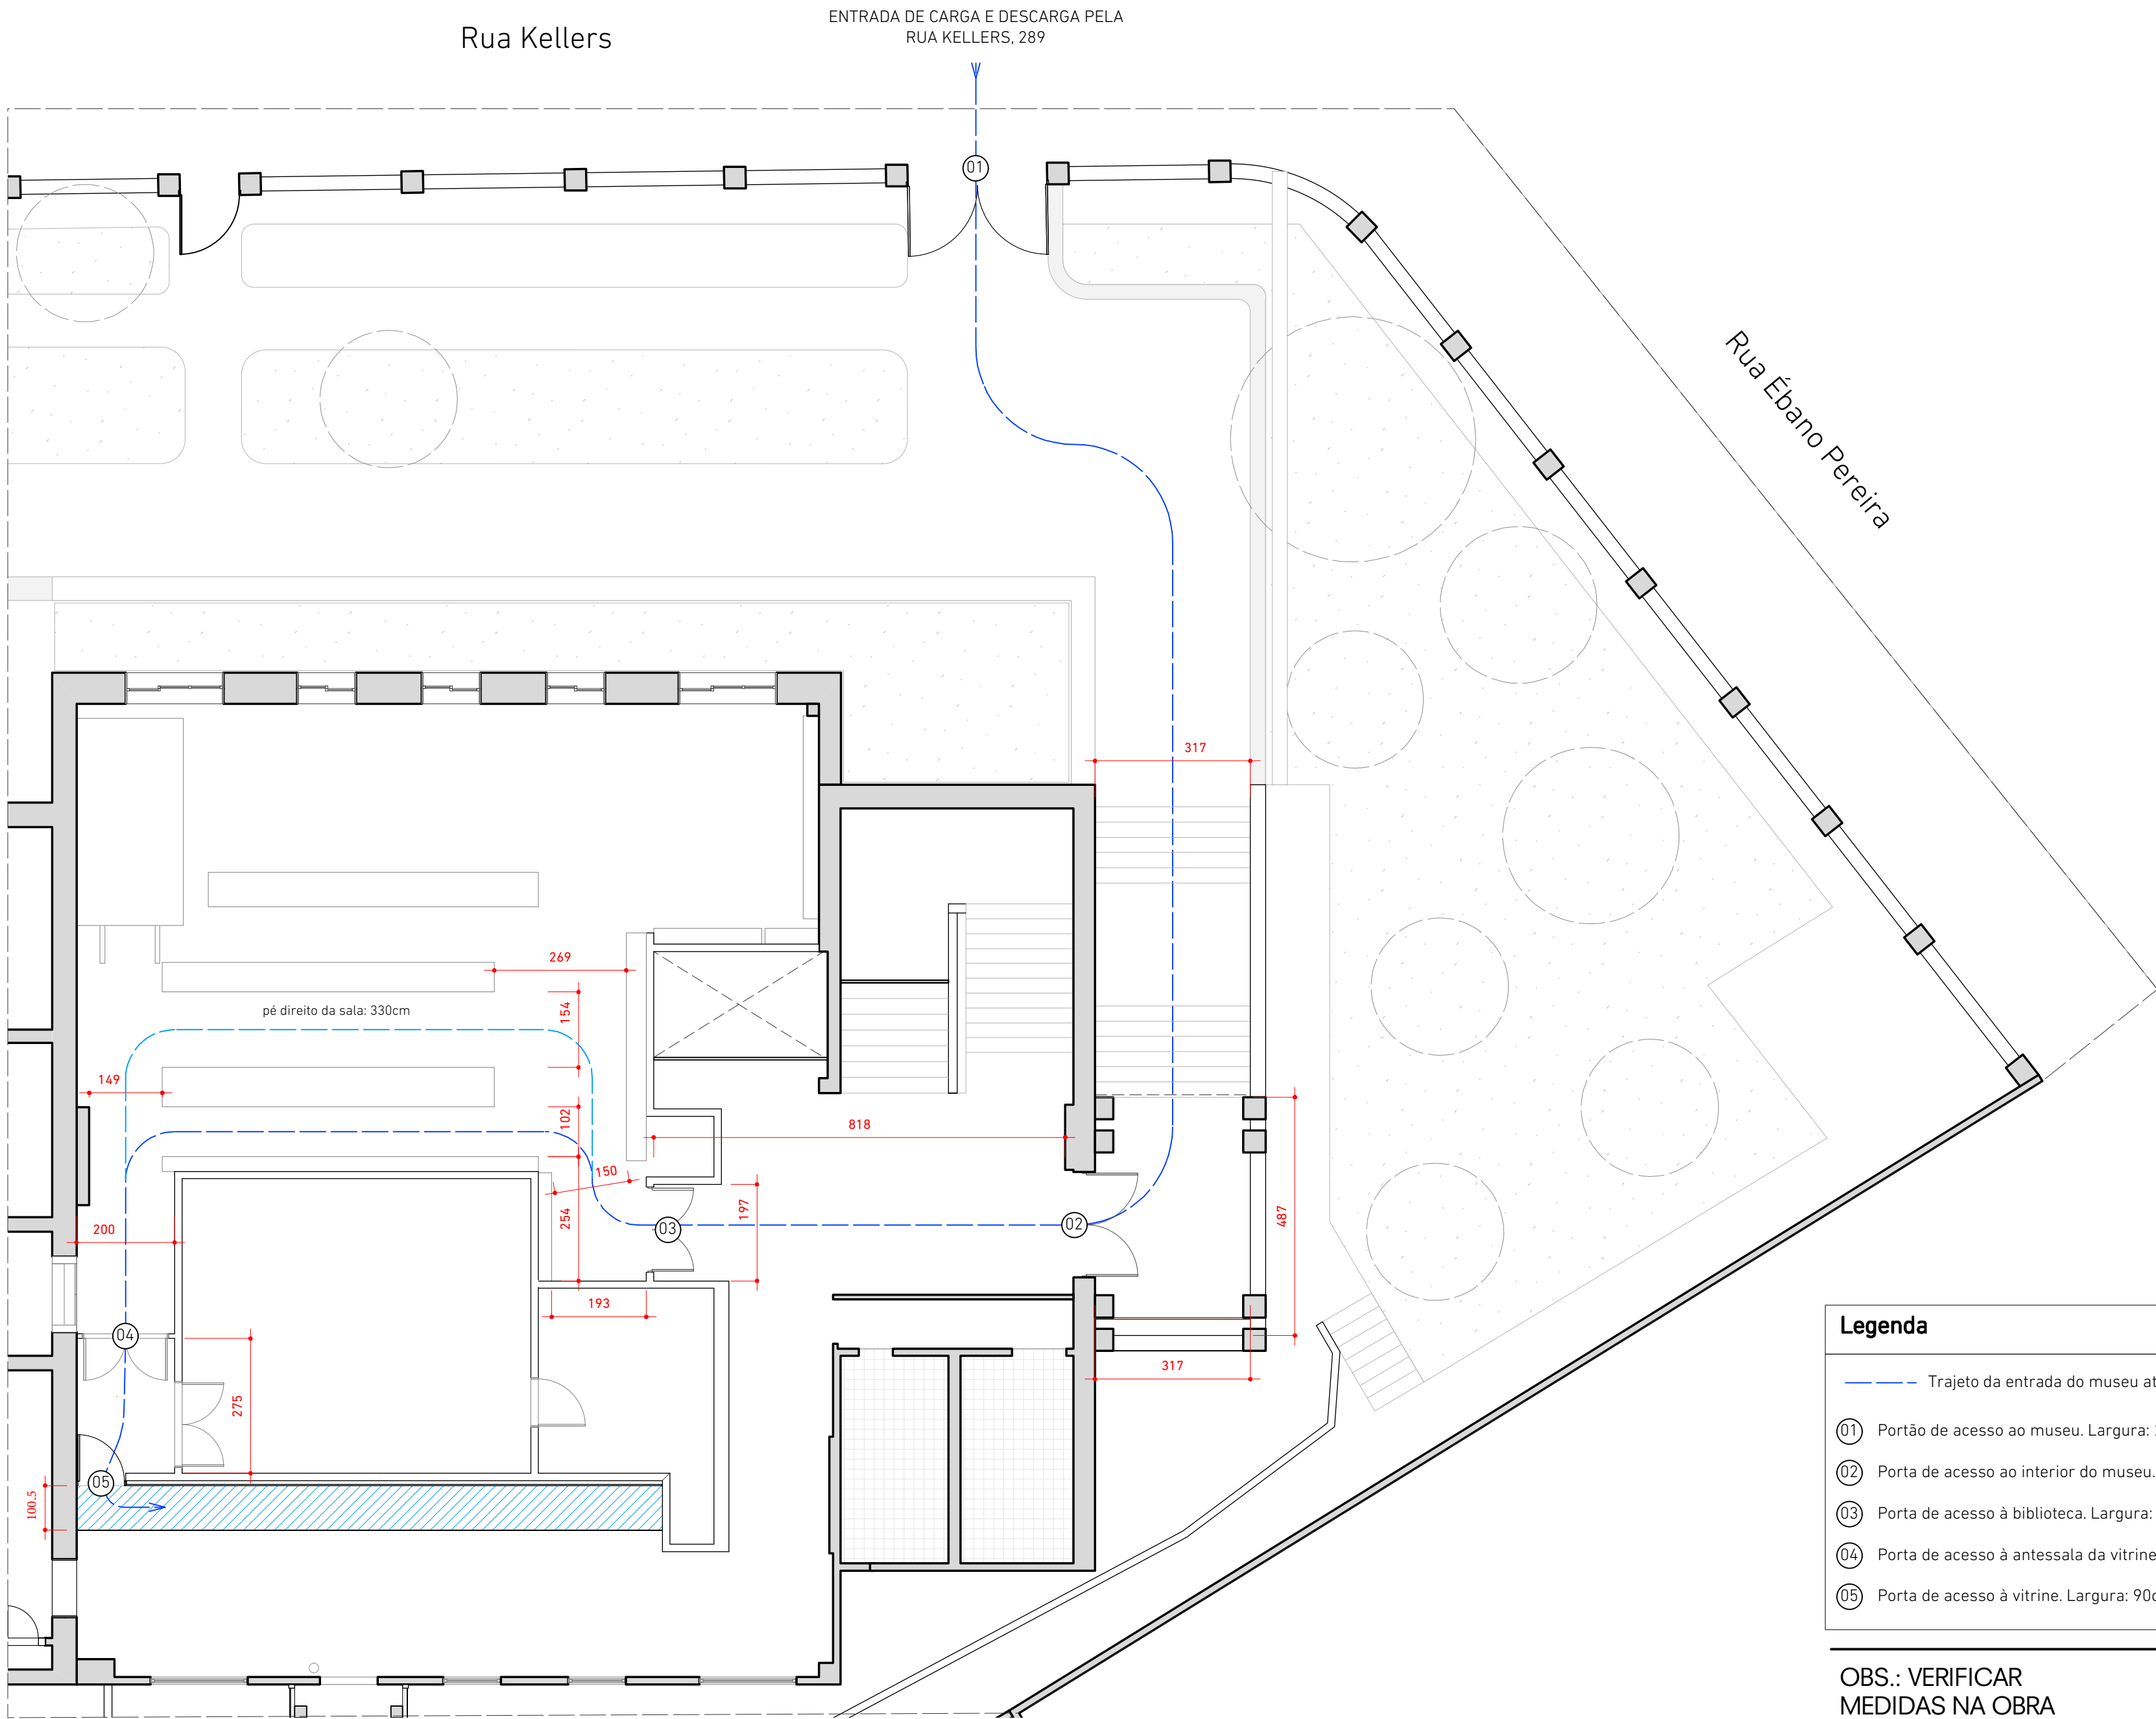

1 Esquema indicando fluxo de entrada e saída de montagem
Scale: 1:100

Legenda

— Trajeto da entrada do museu até a vitrine. Percurso de 55 metros

- 01 Portão de acesso ao museu. Largura: 250cm
- 02 Porta de acesso ao interior do museu. Largura: 190cm. Altura: 300cm
- 03 Porta de acesso à biblioteca. Largura: 156cm. Altura: 216cm
- 04 Porta de acesso à antessala da vitrine. Largura: 150cm. Altura: 210cm
- 05 Porta de acesso à vitrine. Largura: 90cm. Altura: 280cm

OBS.: VERIFICAR
MEDIDAS NA OBRA

MUSEU PARANAENSE

RUA KELLERS, 289
telefone: +55 413304-3311
CURITIBA, PR, BRASIL
email: brunnodouat@seec.pr.gov.br

ASSUNTO	EMIÇÃO INICIAL	ESCALA	ETAPA	FOLHA
Base Vitrine - MUPA	13/JAN/2020	1:100	LV	03
DESENHOS	ARQUIVO	REVISÃO		
Esquema de fluxo	B.D	MUPA_base_00		

